




ŠTÚDIA

PRESTAVBA NEBYTOVÉHO OBJEKTU NA BYTOVÝ DOM / Čaradice 103 Čaradice 953 01 Slovensko

ing. Slavomír Lieskovský +421 905 339 371 stavolieskovsky@gmail.com

M
04/2021

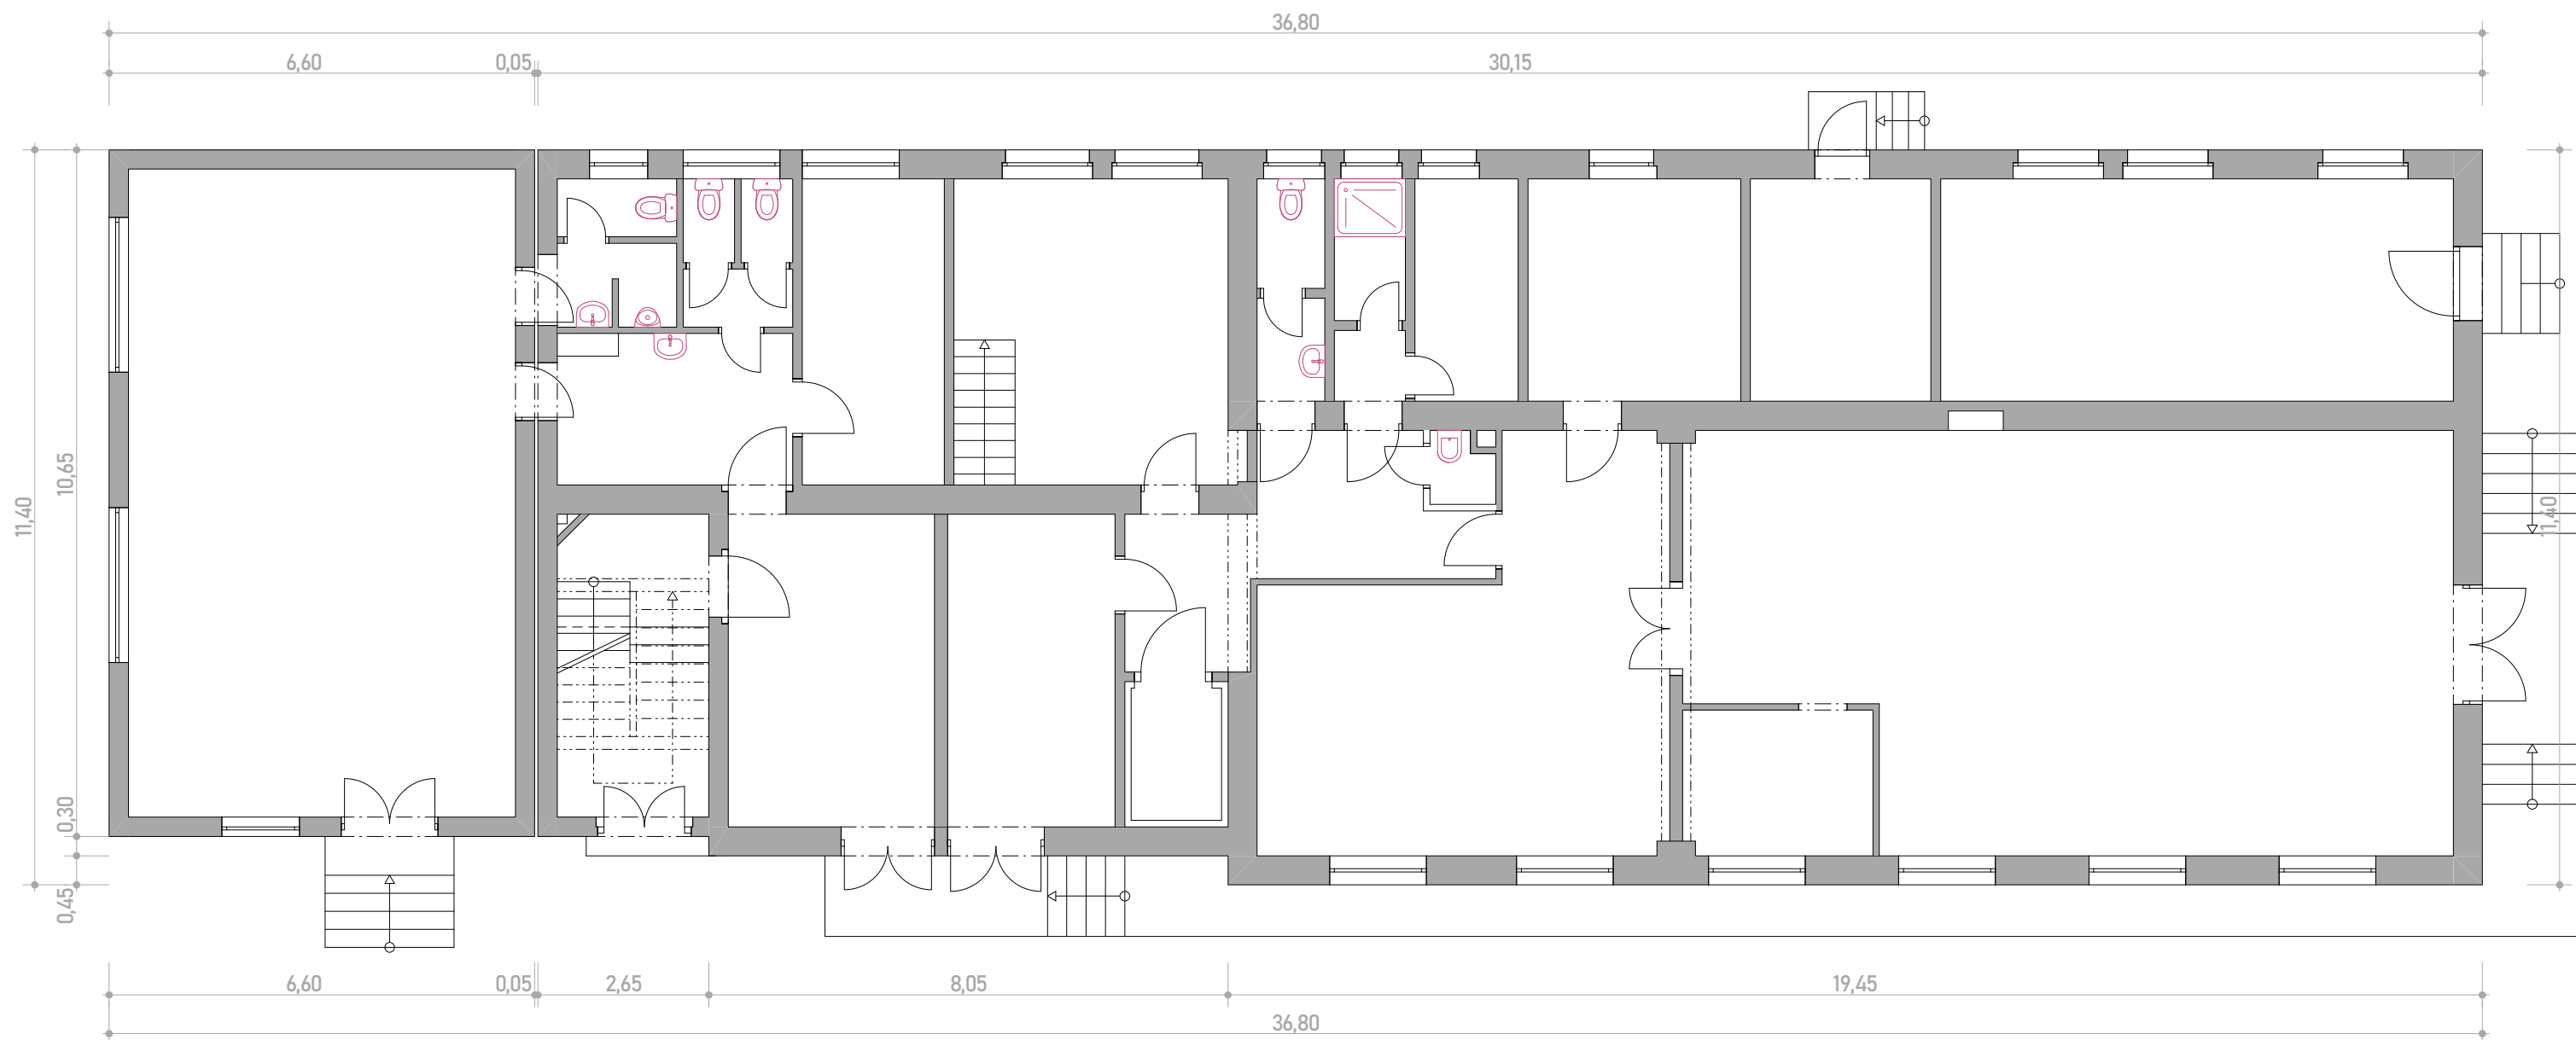


PÔDORYS 1.NP - PÔVODNÝ STAV

PRESTAVBA NEBYTOVÉHO OBJEKTU NA BYTOVÝ DOM / Čaradice 103 Čaradice 953 01 Slovensko


ing. Slavomír Lieskovský +421 905 339 371 stavolieskovsky@gmail.com

M 1:100

04/2021

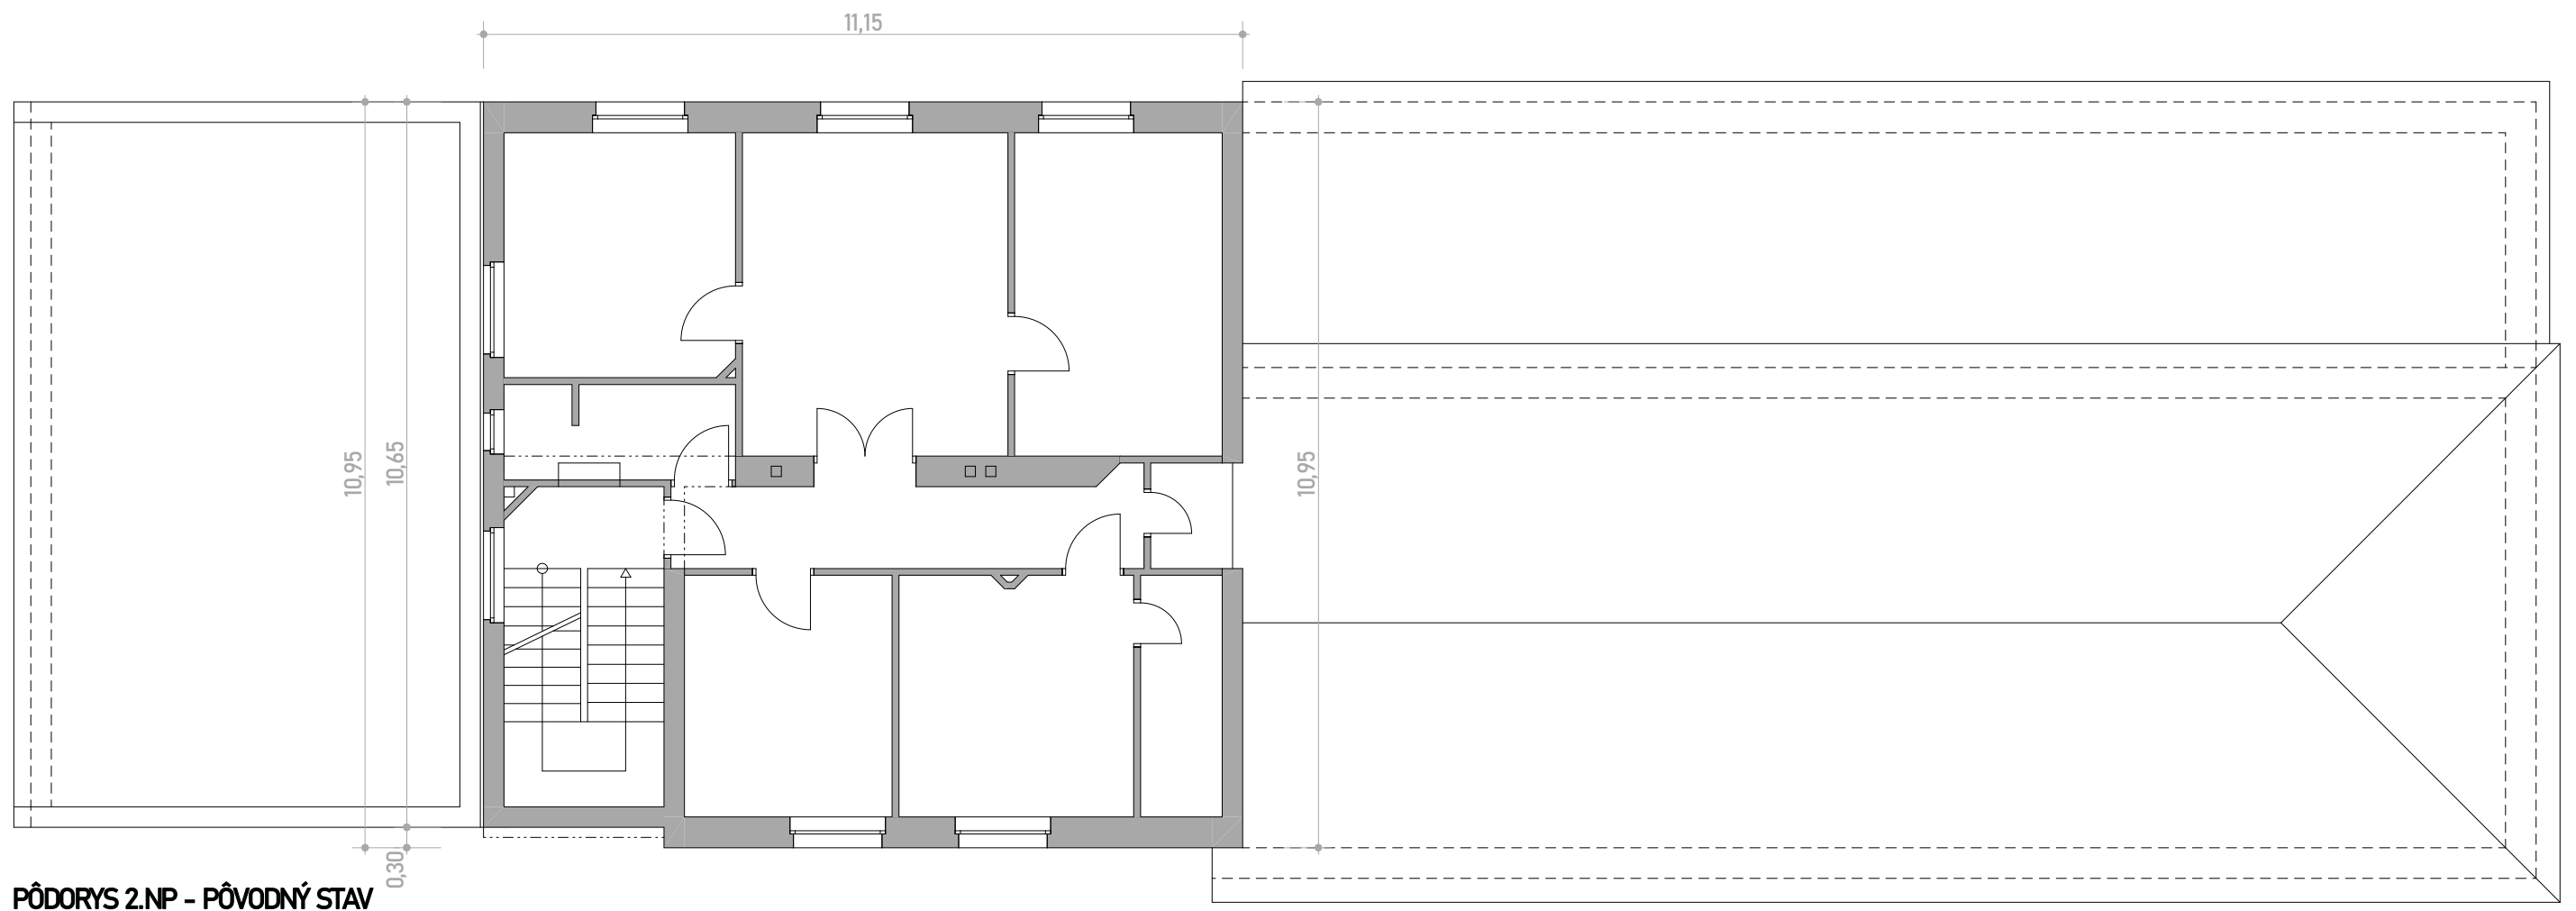

PÔDORYS 2.NP - PÔVODNÝ STAV

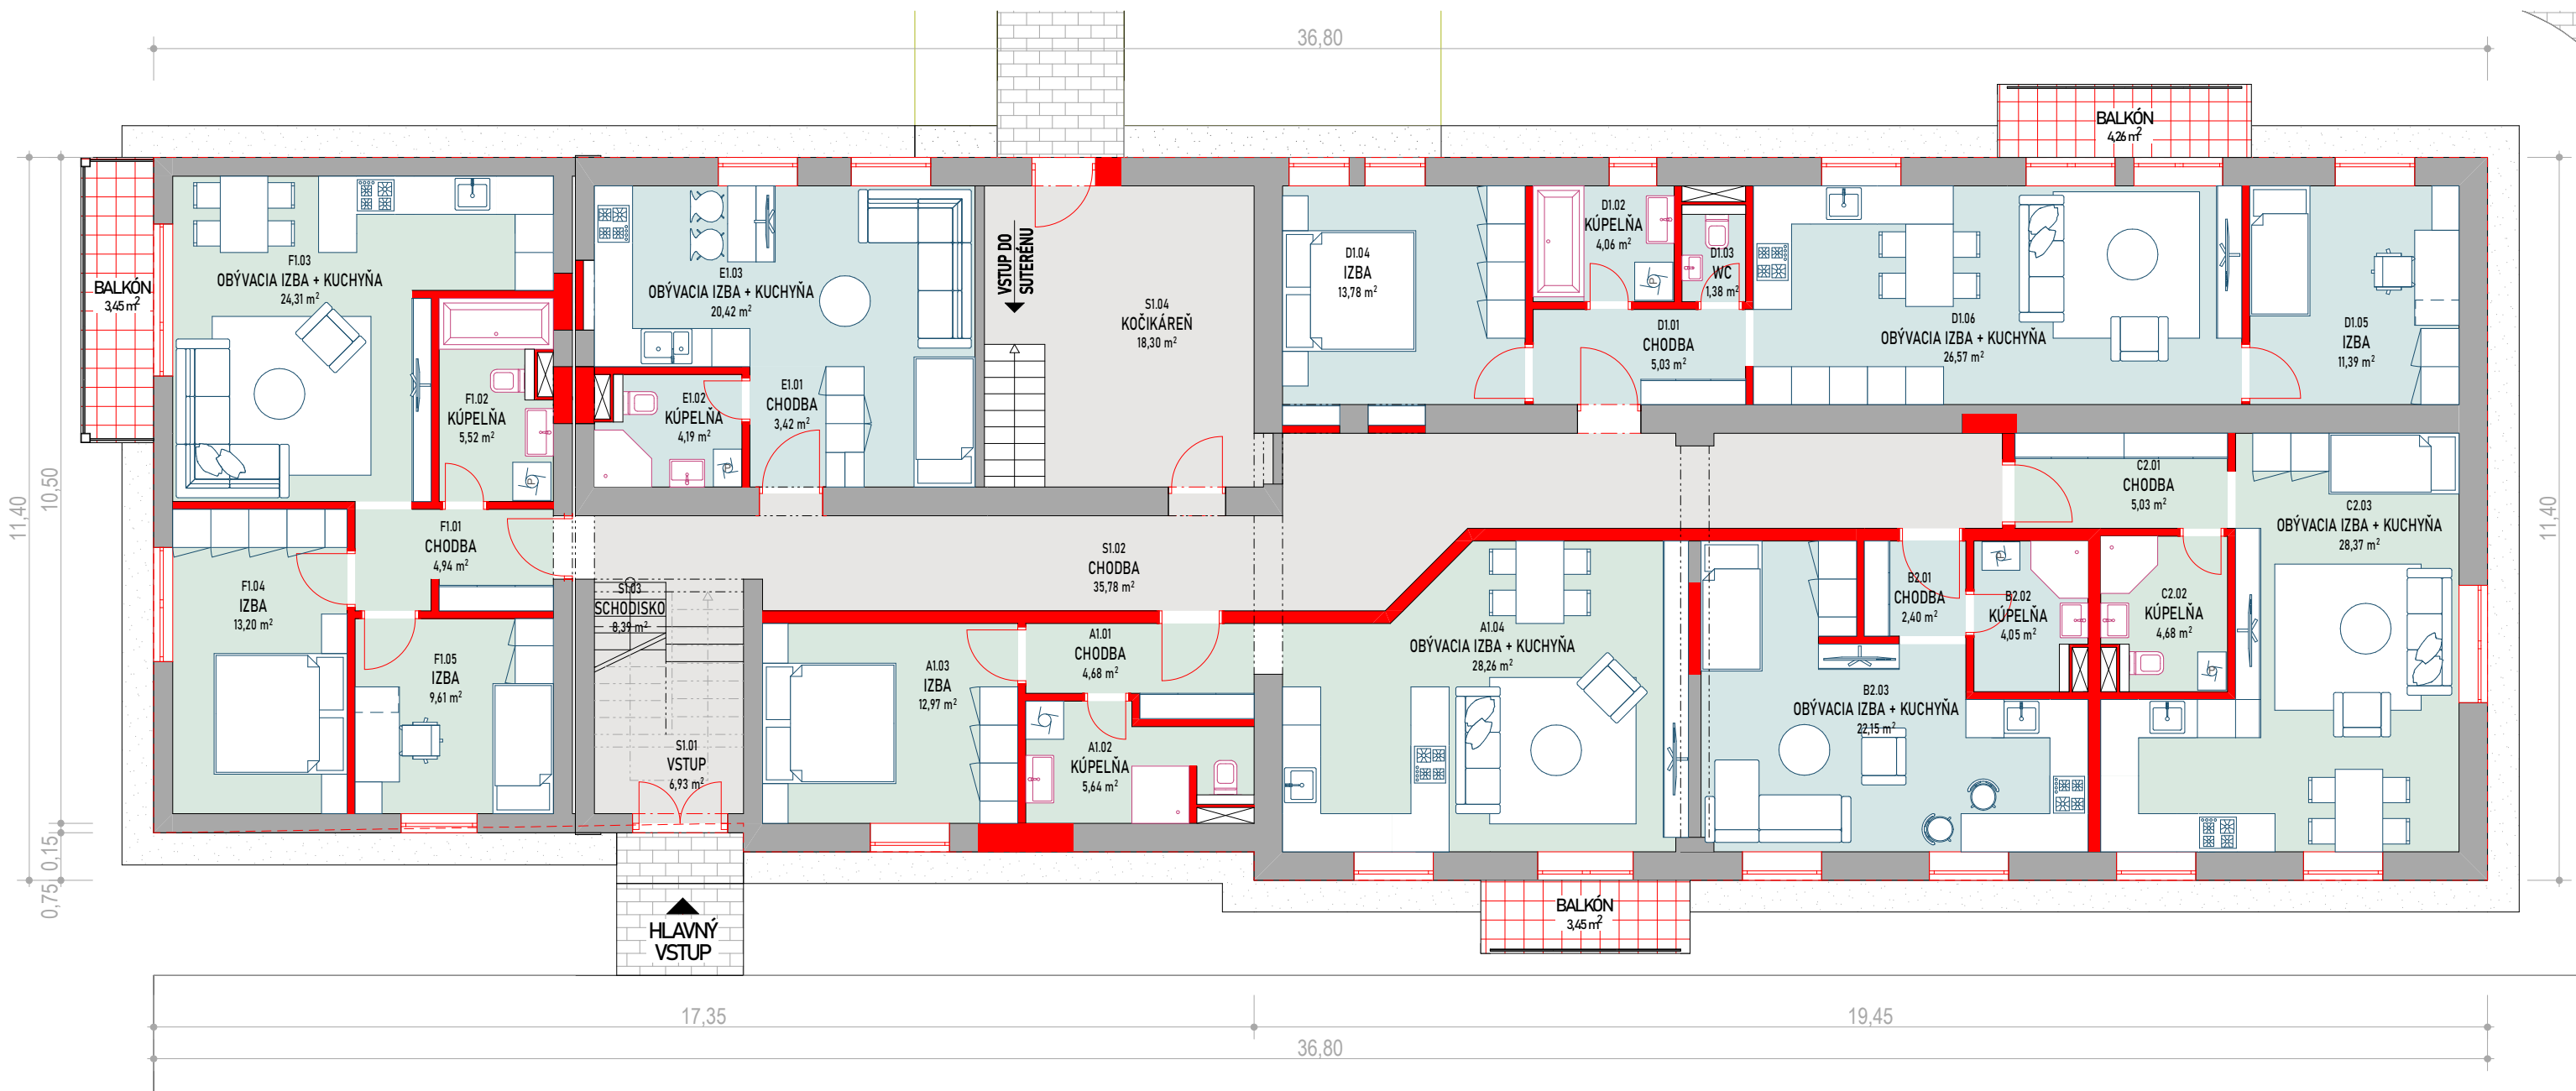

LEGENDA MIESTNOSTÍ 1.NP

BYT - A (2 IZBOVÝ)

A1.01	CHODBA	4,68
A1.02	KÚPEĽŇA	5,64
A1.03	IZBA	12,97
A1.04	OBÝVACIA IZBA + KUCHYŇA	28,26
		51,55 m²

BYT - B (1 IZBOVÝ)

B2.01	CHODBA	2,40
B2.02	KÚPEĽŇA	4,05
B2.03	OBÝVACIA IZBA + KUCHYŇA	22,15
		28,60 m²

BYT - C (1 IZBOVÝ)

C2.01	CHODBA	5,03
C2.02	KÚPEĽŇA	4,68
C2.03	OBÝVACIA IZBA + KUCHYŇA	28,37
		38,07 m²

BYT - D (3 IZBOVÝ)

D1.01	CHODBA	5,03
D1.02	KÚPEĽŇA	4,06
D1.03	WC	1,38
D1.04	IZBA	13,78
D1.05	IZBA	11,39
D1.06	OBÝVACIA IZBA + KUCHYŇA	26,57
		62,19 m²

BYT - E (1 IZBOVÝ)

E1.01	CHODBA	3,42
E1.02	KÚPEĽŇA	4,19
E1.03	OBÝVACIA IZBA + KUCHYŇA	20,42
		28,04 m²

BYT - F (3 IZBOVÝ)


F1.01	CHODBA	4,94
F1.02	KÚPEĽŇA	5,52
F1.03	OBÝVACIA IZBA + KUCHYŇA	24,31
F1.04	IZBA	13,20
F1.05	IZBA	9,61
		57,58 m²

SPOLOČNÉ PRIESTORY (BYTY)


S1.01	VSTUP	7,15
S1.02	CHODBA	36,48
S1.03	SCHODISKO	8,61
S1.04	KOČIKÁREŇ	18,30
		70,54 m²
		336,56 m²

PÔDORYS 1.NP

PRESTAVBA NEBYTOVÉHO OBJEKTU NA BYTOVÝ DOM / Čaradice 103 Čaradice 953 01 Slovensko
ing. Slavomír Lieskovský +421 905 339 371 stavolieskovsky@gmail.com

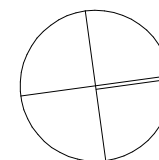

M 1:100
04/2021

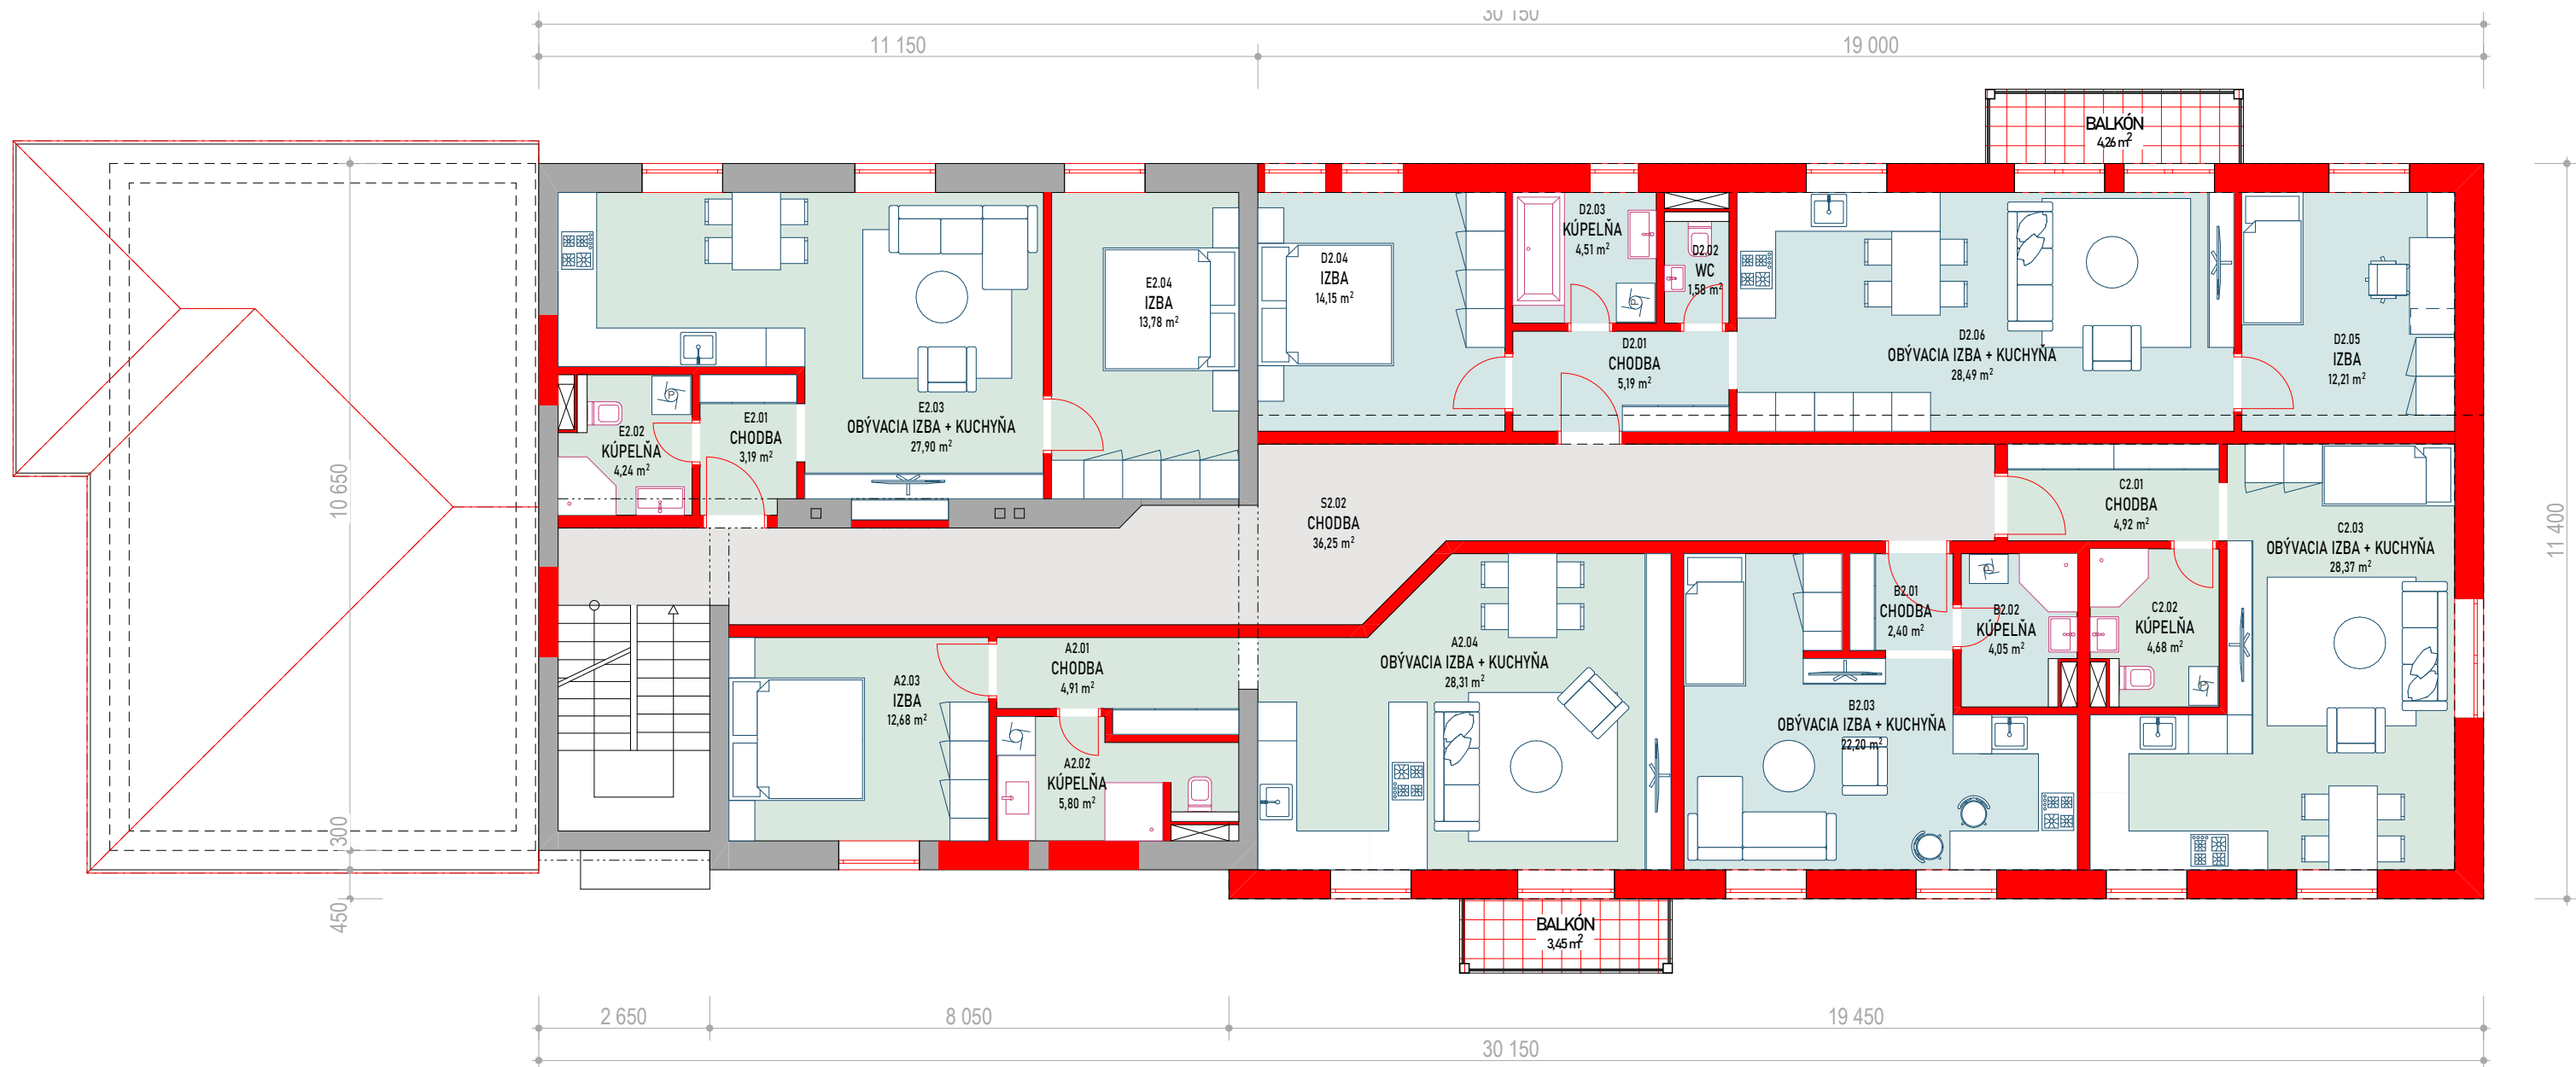

LEGENDA MIESTNOSTÍ 2.NP

BYT - A (2 IZBOVÝ)

A2.01	CHODBA	4,91
A2.02	KÚPEĽŇA	5,80
A2.03	IZBA	12,68
A2.04	OBÝVACIA IZBA + KUCHYŇA	28,31
		51,69 m²

BYT - B (1 IZBOVÝ)

B2.01	CHODBA	2,40
B2.02	KÚPEĽŇA	4,05
B2.03	OBÝVACIA IZBA + KUCHYŇA	22,20
		28,65 m²

BYT - C (1 IZBOVÝ)

C2.01	CHODBA	4,92
C2.02	KÚPEĽŇA	4,68
C2.03	OBÝVACIA IZBA + KUCHYŇA	28,37
		37,96 m²

BYT - D (3 IZBOVÝ)

D2.01	CHODBA	5,19
D2.02	WC	1,58
D2.03	KÚPEĽŇA	4,51
D2.04	IZBA	14,15
D2.05	IZBA	12,21
D2.06	OBÝVACIA IZBA + KUCHYŇA	28,49
		66,13 m²

BYT - E (2 IZBOVÝ)

E2.01	CHODBA	3,19
E2.02	KÚPEĽŇA	4,24
E2.03	OBÝVACIA IZBA + KUCHYŇA	27,90
E2.04	IZBA	13,78
		49,11 m²


SPOLOČNÉ PRIESTORY (BYTY)

S2.02	CHODBA	36,25
		36,25 m²
		269,78 m²

PÔDORYS 2.NP

PRESTAVBA NEBYTOVÉHO OBJEKTU NA BYTOVÝ DOM / Čaradice 103 Čaradice 953 01 Slovensko

ing. Slavomír Lieskovský +421 905 339 371 stavolieskovsky@gmail.com

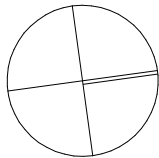

↗

M 1:100
04/2021



VIZUALIZÁCIA

PRESTAVBA NEBYTOVÉHO OBJEKTU NA BYTOVÝ DOM / Čaradice 103 Čaradice 953 01 Slovensko

ing. Slavomír Lieskovský +421 905 339 371 slavolieskovsky@gmail.com